


For information purposes only

Boscherlaan
trace
mogelijk

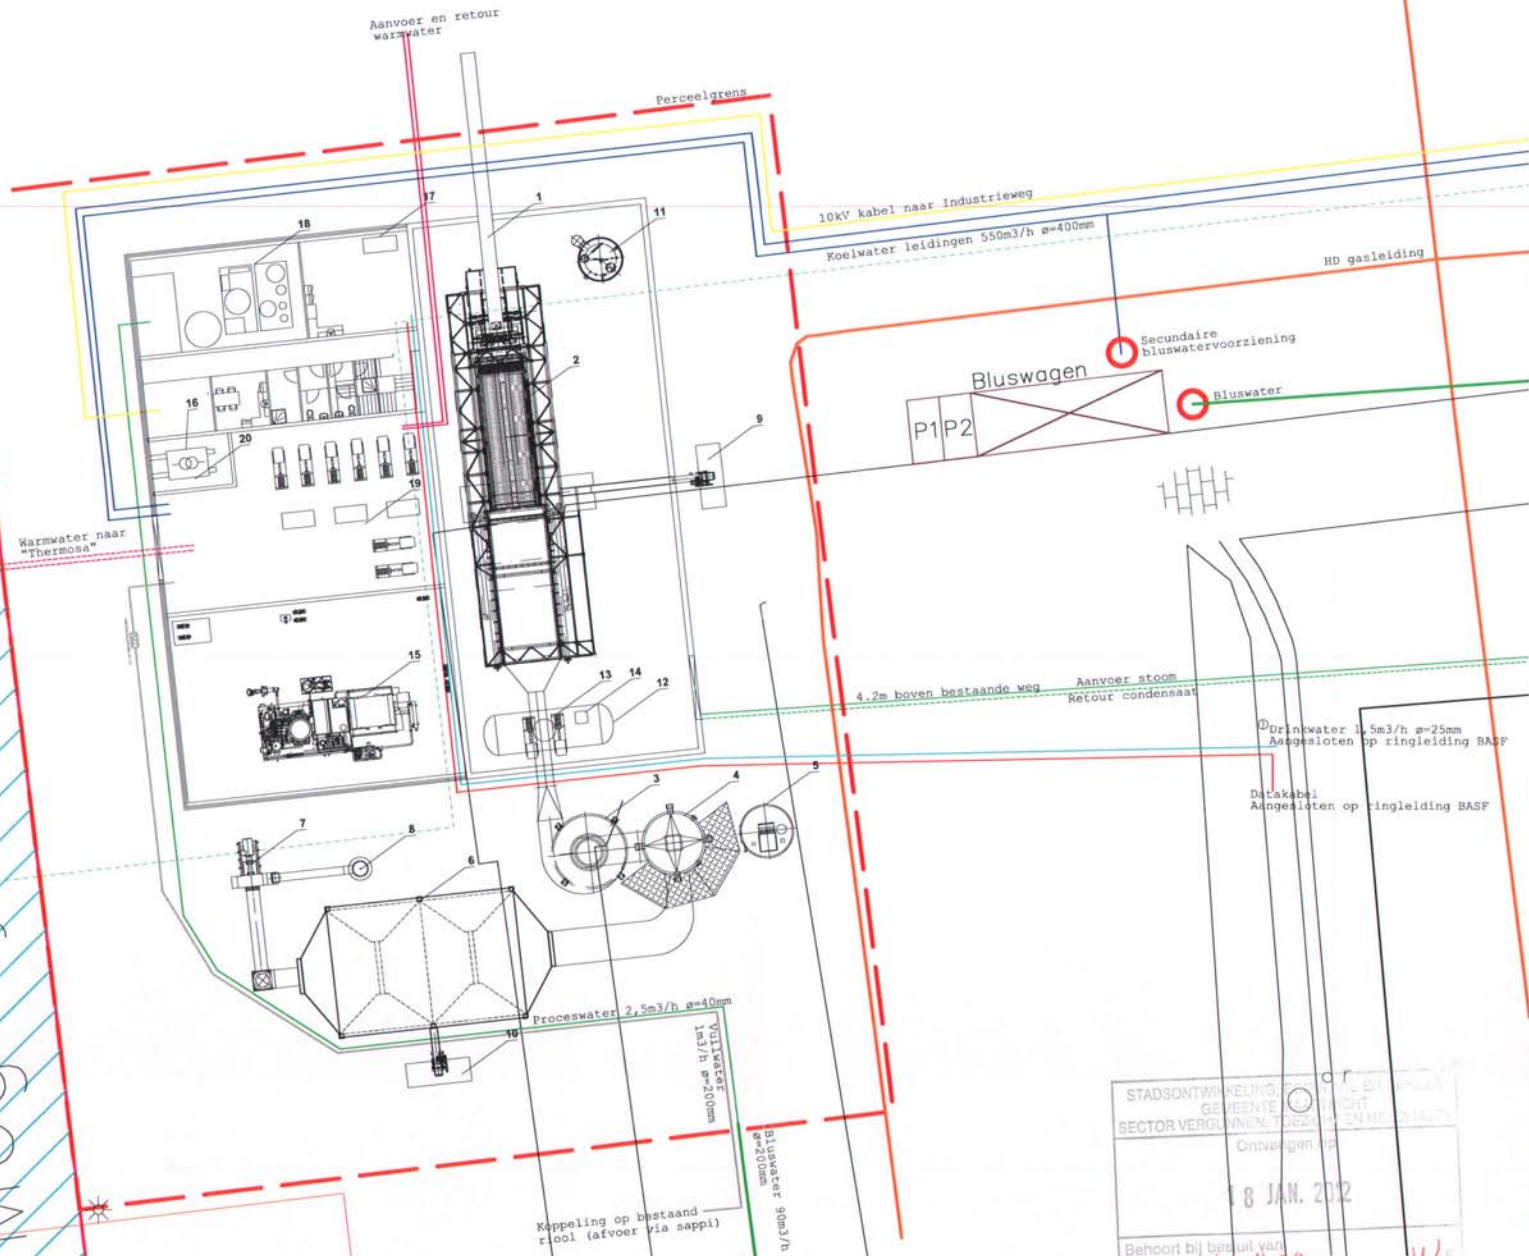

Uitgangspunten:

Legenda:

- 10kV elektriciteit
- HD gasleiding
- Stoomleiding, DN250, PN25
- Condensaalleiding, DN40
- Warmwaterleiding BASF, DN50
- Warmwaterleiding "Thermosa", DN250
- Koelwaterleiding, DN400
- Drinkwaterleiding, DN25
- Proceswater, DN25
- Bluswater, DN200
- Vullwater, DN200
- Datakabel
- ⊙ Ondergrondse brandkraan

- 1 Ketting transporteur
- 2 Vuurhaard en boiler
- 3 Cycloon
- 4 Reactor
- 5 Silo gebluiste kalk
- 6 Electrostatisch filter
- 7 Rookgas ventilator
- 8 Schoorsteen
- 9 Container bodemas
- 10 Container Vilegas (Gesloten)
- 11 Opslagtenk ureum
- 12 Ontgasser
- 13 Voedingwaterpompen
- 14 Voorraadvat ammoniak
- 15 Stoomturbine en condensator
- 16 Transformator
- 17 IJeseltank en noodstroomaggregaat
- 18 Waterbehandeling
- 19 Warmwater pompen en wisselaars

Specifieke informatie:

PROJEKT: Biomassacentrale Maastricht
OMSCHRIJVING: Onderdeel van DECL

TEKENING Nr.:
142200029_Biomassas_Labo-SBSC-leidingen_003

REVISIE: 2

STATUS:
FORMAAT: A3

SCHAAL: nvt

GETEKEND: Philippe Pluijmen

DATUM: 19-01-2012



STADSONTWIKKELING, PLANNING EN BIJHOUDEN
GEMEENTE MAASTRICHT
SECTOR VERGUNNING, TOEGANG EN HANDELEN

Ontvangen op

8 JAN. 2012

Behoort bij besluit van
B&W nr. 11-1199
d.d. 31 AUG. 2012